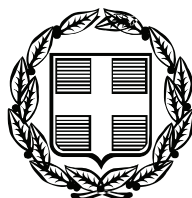


ΕΦΗΜΕΡΙΣ ΤΗΣ ΚΥΒΕΡΝΗΣΕΩΣ

ΤΗΣ ΕΛΛΗΝΙΚΗΣ ΔΗΜΟΚΡΑΤΙΑΣ

ΤΕΥΧΟΣ ΤΕΤΑΡΤΟ **Αρ. Φύλλου 470**

2 Οκτωβρίου 2007

ΑΠΟΦΑΣΕΙΣ

Αριθμ. 72868/3526

Καθορισμός όχθης και παρόχθιας ζώνης, στην περιοχή του Δ.Δ. Αγ. Παντελεήμονα στην λίμνη Βεγορίτιδα του Δήμου Αμυνταίου, Νομού Φλώρινας.

Ο ΓΕΝΙΚΟΣ ΓΡΑΜΜΑΤΕΑΣ
ΠΕΡΙΦΕΡΕΙΑΣ ΔΥΤΙΚΗΣ ΜΑΚΕΔΟΝΙΑΣ

Έχοντας υπόψη:

1. Τις διατάξεις του ν. 2971/2001 (ΦΕΚ 285/τ.Α΄/19.12.2001) «Περί αιγιαλού και παραλίας και άλλες διατάξεις».

2. Τις διατάξεις του ν.δ. 439/1970 «περί συμπληρώσεως των διατάξεων του αιγιαλού».

3. Τις διατάξεις του ν. 3200/1955 «περί διοικητικής αποκέντρωσης», όπως αυτές τροποποιήθηκαν και ισχύουν. σήμερα με τα ν.δ. 532/1970, β.δ. 704/1970, β.δ. 705/1970, β.δ. 192/1972, π.δ. 347/1986, ν. 2026/1992 και π.δ. 97/1993.

4. Τις διατάξεις του άρθρου 19, παρ. 5 του ν. 2344/1995, του άρθρου 52, παρ. 6 του ν. 2218/1994, του άρθρου 4, παρ. 7 του ν. 2240/1994, δυνάμει των οποίων αρμοδιότητες του Υπουργείου Οικονομικών που είχαν μεταβιβασθεί στους Νομάρχες, ανήκουν στον Περιφερειακό Δ/ντή, σε συνδυασμό με αυτές του άρθρου 14, παρ. 2 του ν. 2399/1996 με τις οποίες προβλέπεται η κατάργηση των θέσεων των Περιφερειακών Δ/ντών, οι αρμοδιότητες πλέον των οποίων περιήλθαν στο Γενικό Γραμματέα της Περιφέρειας και ασκούνται από τον Αναπληρωτή Περιφερειακό Δ/ντή.

5. Τις διατάξεις του τέταρτου εδαφίου της παρ. 2 του άρθρου 1 και της παρ. 6 του ίδιου άρθρου του ν. 2503/1997 «Διοίκηση, οργάνωση, στελέχωση της περιφέρειας, ρύθμιση θεμάτων για την τοπική αυτοδιοίκηση και άλλες διατάξεις» (ΦΕΚ 107/τ.Α΄), σύμφωνα με τις οποίες οι Περιφερειακές Υπηρεσίες του Υπουργείου Οικονομικών, που συγκροτούσαν την Περιφερειακή Διοίκηση του Νομού ή Νομαρχίας, δεν υπήχθησαν στην ενιαία οργανική μονάδα της Περιφέρειας, ούτε καταργήθηκαν, αλλά αποτελούν από την 1.9.1997, Υπηρεσίες του Υπουργείου Οικονομικών.

6. Τις διατάξεις του πρώτου εδαφίου της παρ. 21 του άρθρου 46 του ν. 3220/2004 (ΦΕΚ 15/τ.Α΄/23.1.2004) σύμφωνα με το οποίο από 10.4.2004 οι αρμοδιότητες του Υπουργού Οικονομίας και Οικονομικών, που εξαιρέθηκαν από την κατάργηση με τις διατάξεις της παρ. 2 του άρθρου 39 του ν. 2218/1994, περιέχονται στο Γενικό Γραμματέα της Περιφέρειας.

7. Την υπ' αριθμ. 1063649/790/Α0006/3.8.2004 Απόφαση του Υπουργού Οικονομίας και Οικονομικών «περί διοικητικής κωδικοποίησης των αρμοδιοτήτων σε θέματα Υπηρεσιών του Υπουργείου Οικονομίας και Οικονομικών, που περιέρχονται στους Γενικούς Γραμματείς Περιφερειών, κατά τις διατάξεις της παρ. 21 του άρθρου 46 του ν. 3220/2004).

8. Την υπ' αριθμ. 11517/323/8.2.2006 απόφαση του Γενικού Γραμματέα Περιφέρειας Δυτικής Μακεδονίας με την οποία ανατέθηκε η μέριμνα υλοποίησης των μεταβιβασθέντων αρμοδιοτήτων του Υπουργού Οικονομίας και Οικονομικών στο τμήμα Οικονομικής Διοίκησης, της Δ/νσης Διοίκησης της Περιφέρειας Δυτικής Μακεδονίας

9. Την από 15.5.2007 Έκθεση της κατά των άρθρων 3 και 31 του ν. 2971/2001 (ΦΕΚ 285/τ.Α΄/19.12.2001) «περί αιγιαλού και παραλίας» αρμόδιας Επιτροπής καθορισμού ορίων όχθης και παρόχθιας ζώνης στην περιοχή του Δ.Δ. Αγ. Παντελεήμονα της λίμνης Βεγορίτιδος του Δήμου Αμυνταίου, Νομού Φλώρινας.

10. Το από Μάϊο 2007 τοπογραφικό και υψομετρικό διάγραμμα, εξαρτημένο από κρατικό τριγωνομετρικό δίκτυο το οποίο συντάχθηκε από τον Σπυρίδη Ανθιμο, ιδιώτη Τοπογράφο Μηχανικό, σε μία (1) πινακίδα, με κλίμακα 1:1000, ελέγχθηκε για την ακρίβεια της αποτύπωσης στις 15.5.2007 από την Λιάτσα Αγγελική, Τοπογράφο Μηχανικό της Κτηματικής Υπηρεσίας Ν. Φλώρινας και θεωρήθηκε την ίδιο ημερομηνία από τον Ρίζο Κωνσταντίνο, Εφοριακό Προϊστάμενο στην Κτηματική Υπηρεσία Ν. Φλώρινας, αποφασίζουμε:

11. Επικυρώνουμε την από 15.5.2007 Έκθεση της κατά των άρθρων 3 και 31 του ν. 2971/2001 (ΦΕΚ 285/τ.Α΄/19.12.2001) «περί αιγιαλού και παραλίας» αρμόδιας Επιτροπής καθορισμού ορίων όχθης και παρόχθιας ζώνης στην περιοχή του Δ.Δ. Αγ. Παντελεήμονα της λίμνης Βεγορίτιδας του Δήμου Αμυνταίου, Νομού Φλώρινας, επίσης και το από Μάϊο 2007 τοπογραφικό και υψομετρικό διάγραμμα, του Σπυρίδη Άνθιμου, ιδιώτη τοπογράφου μηχ/κού, με κλίμακα 1:1000, σε μία πινακίδα, το οποίο ελέγχθηκε για την ακρίβεια της αποτύπωσης στις 15.5.2007 από την Λιάτσα Αγγελική, Τοπογράφο Μηχ/κό της Κτηματικής Υπηρεσίας Ν. Φλώρινας και θεωρήθηκε την ίδια ημερομηνία από τον Ρίζο Κωνσταντίνο, Εφοριακό, Προϊστάμενο στην Κτηματική Υπηρεσία Ν. Φλώρινας.

Στο τοπογραφικό διάγραμμα καθορίστηκε:

1. Με συνεχή κόκκινη πολυγωνική γραμμή την οριογραμμή όχθης, με κορυφές Ο1, Ο2, Ο3, Ο4, ...Ο47, εξαρτώμενες από το κρατικό τριγωνομετρικό δίκτυο.

2. Με συνεχή κίτρινη πολυγωνική γραμμή την οριογραμμή παρόχθιας ζώνης, με κορυφές ΠΖ1, ΠΖ2, ΠΖ3, ΠΖ4, ... ΠΖ43, εξαρτώμενες από το κρατικό τριγωνομετρικό δίκτυο και έχει μεταβαλλόμενη απόσταση έως πενήντα μέτρα (50 μ.) από την οριογραμμή της όχθης επειδή δεν εξυπηρετούνται οι σκοποί που αναφέρονται στο άρθρο 7 του ν. 2971/2001.

3. Με συνεχή πράσινη πολυγωνική γραμμή την οριογραμμή της παλαιάς όχθης, με κορυφές Δ9, Δ10, ... Δ53,11,10,9,8,7,6.

Μέσα στην όχθη και στην παρόχθια ζώνη υπάρχουν ορισμένες κατασκευές όπως αποτυπώνονται στο πιο πάνω τοπογραφικό διάγραμμα οι οποίες δεν εξαιρούνται.

Η ισχύς της παρούσης απόφασης αρχίζει από την ανωτέρω δημοσίευση.

Η απόφαση αυτή με την Έκθεση της Επιτροπής και το τοπογραφικό διάγραμμα να δημοσιευθούν στην Εφημερίδα της Κυβερνήσεως.

Φλώρινα, 18 Ιουλίου 2007

Ο Γενικός Γραμματέας Περιφέρειας
ΑΝΔΡΕΑΣ ΛΕΟΥΔΗΣ

ΕΚΘΕΣΗ
ΕΠΙΤΡΟΠΗΣ ΚΑΘΟΡΙΣΜΟΥ ΟΡΙΩΝ ΟΧΘΗΣ ΚΑΙ ΠΑΡΟΧΘΙΑΣ ΖΩΝΗΣ

Για τον καθορισμό των ορίων της όχθης και παρόχθιας ζώνης, στην περιοχή του Δ.Δ. Αγ. Παντελεήμονα στη λίμνη Βεγορίτιδα του Δήμου Αμυνταίου , Νομού Φλώρινας.

Ενδιαφερόμενος ο Δήμος Αμυνταίου

Στην Φλώρινα σήμερα 15.5.2007, ημέρα Τρίτη και ώρα 15,00, η Επιτροπή καθορισμού όχθης και παρόχθιας ζώνης που αποτελείται από τους:

1. Ρίζο Κωνσταντίνο, ΔΕ/Α΄ Εφοριακών, Προϊστάμενο της Κτηματικής Υπηρεσίας Ν. Φλώρινας, ως Πρόεδρο.

2. Λιάτσα Αγγελική, ΠΕ/Β΄ Μηχανικών, Αγρονόμο Τοπογράφο Μηχ/κό, υπάλληλο της Κτηματικής Υπηρεσίας Ν. Φλώρινας, ως μέλος.

3. Κωτσοπούλου-Τσαπάνου Ευθαλία ΠΕ Μηχ/κών με βαθμό Δ/ντή, Αρχιτέκτονα Μηχ/κό, Δ/ντρια της Δ/νσης Πολεοδομίας της Νομαρχιακής Αυτοδιοίκησης Φλώρινας, ως μέλος.

4. Λιάκου Αικατερίνη, ΠΕ/Β΄ Μηχ/κών, αναπλ. Προϊσταμένη του Τμήματος Περιβαλλοντικού και Χωροταξικού Σχεδιασμού Δ/νσης Περιβάλλοντος και Χωροταξίας της Περιφέρειας Δυτικής Μακεδονίας, νόμιμη αναπληρώτρια του Γκάση Νικόλαου, Δ/ντή της Δ/νσης Περιβάλλοντος και Χωροταξίας της Περιφέρειας Δυτικής Μακεδονίας ως μέλος.

5. Ιωαννίδη Στέφανο, ΠΕ/Γ΄, γεωπόνο υπάλληλο της Δ/νσης Εγγείων Βελτιώσεων της Νομαρχιακής Αυτοδιοίκησης Φλώρινας ως μέλος,

6. Μήσια Βασίλειο, ΠΕ/.Α. Μηχ/κών, Πολιτικό Μηχ/κό, υπάλληλο της Δ/νσης Τεχνικών Υπηρεσιών της Νομαρχιακής Αυτοδιοίκησης Φλώρινας, ως μέλος.

και γραμματέα τον Σουλίδη Κωνσταντίνο, ΠΕ/Β΄ Εφοριακών/Κτηματικού, υπάλληλο της Κτηματικής Υπηρεσίας Ν. Φλώρινας σύμφωνα με τα άρθρα 3 και 31 του ν. 2971/2001 (ΦΕΚ 285/19.12.2001 τ.Α΄), που συγκροτήθηκε με την υπ' αριθμ. 92627/4198/1.11.2006 απόφαση του Γενικού Γραμματέα Περιφέρειας Δυτικής Μακεδονίας, αφού συγκλήθηκε κατόπιν τηλεφωνικής πρόσκλησης του Προέδρου της, μετέβη επιτόπου στην προαναφερόμενη περιοχή. Το μέλος Μήσιας Βασίλειος ήταν απών.

Η Επιτροπή λαμβάνοντας υπόψη:

1. το με αρ. πρωτ. 6946/29.6.2006 έγγραφο του Δήμου Αμυνταίου, με το οποίο ζητείται ο καθορισμός των ορίων της όχθης και παρόχθιας ζώνης στην εν λόγω περιοχή.

2. το τοπογραφικό και υψομετρικό διάγραμμα του Σπυρίδη Άνθιμου, ιδιώτη τοπογράφου μηχ/κού, που συντάχθηκε τον Μάϊο του 2007, με κλίμακα 1:1000 σε μία πινακίδα, ελέγχθηκε για την ακρίβεια της αποτύπωσης από την Λιάτσα Αγγελική, Τοπογράφο Μηχ/κό της Κτηματικής Υπηρεσίας Ν. Φλώρινας και θεωρήθηκε από τον Ρίζο Κωνσταντίνο, Εφοριακό, Προϊστάμενο της Κτηματικής Υπηρεσίας Ν. Φλώρινας, την 15.5.2007

3. το εγκεκριμένο ρυμοτομικό σχέδιο του οικισμού του Αγ. Παντελεήμονα. (απόφαση Νομάρχη 2966/93/8.7.1999).

4. Την υπ' αριθμό 28956/10.10.1962 απόφαση ταυ Υπουργείου Γεωργίας και την με αριθμ 12721/20.4.1973 απόφαση Νομάρχη σχετικά με το ιδιοκτησιακό καθεστώς του τεμαχίου διανομής 351 του Δ.Δ. Αγ. Παντελεήμονα.

5. Τις διατάξεις του ν. 2971/2001 καθώς και τη σχετική Δικαστηριακή και Διοικητική Νομολογία.

6. Την από την επί τόπου μετάβαση στην παραπάνω περιοχή σχηματισθείσα αντίληψη για το πλάτος της βρεχόμενης ζώνης της ξηράς και των λοιπών σχετικών στοιχείων, δηλαδή:

Α) Γεωμορφολογία εδάφους

1. Η μορφολογία της όχθης είναι αμμοχαλλικώδης, χέρση με σχετικά έντονες κλίσεις και υπάρχουν σταθερές κατασκευές

2. Της όχθης συνέχονται εκτάσεις με έδαφος αμμοχαλλικώδες και λιμναίας προέλευσης άμμοι, κ.α που συνοδεύονται από ποταμοχειμάρριες ή χερσαίες αποθέσεις οι οποίες είναι χέρσες με πολύ έντονες κλίσεις και πέραν του χέρσου υπάρχει ο οικισμός του Αγ. Παντελεήμονα

3. Το φυσικό όριο βλάστησης συνίσταται από ποώδη φυσική βλάστηση (αγριόχορτα κ.λ.π.)

Β) Στην περιοχή δεν υπάρχουν παρόχθιοι φυσικοί πόροι.

Γ) Η περιοχή δεν προσβάλλεται από ισχυρούς ανέμους έντασης 7-9Β γιατί είναι προστατευμένη από ορεινούς όγκους και δεν επιτρέπουν την ανάπτυξη μεγάλης έντασης ανέμων στην περιοχή.

Δ) Η μορφολογία του πυθμένα συνίσταται από αργιλοαμμώδη η έως αμμώδη σύσταση με διάσπαρτα χαλίκια με σχετικά έντονες κλίσεις. Πρόκειται για βαθιά λίμνη με μέγιστο βάθος 48 μ. περίπου.

Ε) Τομέας ανάπτυξης κυματισμού σε σχέση με το μέτωπο της όχθης: Πρόκειται για ακτή με μέσο ανάπτυγμα και σε συνδυασμό με το ότι δεν υπάρχουν μεγάλης έντασης άνεμοι στην περιοχή δεν επιτρέπεται η δημιουργία μεγάλης έντασης κυματικού πεδίου και ο κυματισμός είναι μικρός.

ΣΤ) Στην περιοχή υπάρχουν δυο ημιτελή κτίσματα, αποβάθρα και μικρά τεχνικά έργα. Τα προαναφερόμενα κτίσματα δεν υφίστανται νομίμως.

Ζ) Στην περιοχή δεν υπάρχουν χωροταξικές κατευθύνσεις και χρήσεις γης που να επηρεάζουν την παρόχθια ζώνη.

Η) Η λίμνη επικοινωνεί με την σήραγγα Άρνισσας Βρυττών με τον ΥΗΣ Αγρα. Ο πυθμένας της σύραγγας βρίσκεται στο υψόμετρο των 515,5 μ. που δεν επιτρέπει την μεγαλύτερη άνοδο της στάθμης της λίμνης από το προαναφερόμενο υψόμετρο.

Θ) Στην περιοχή που βρίσκεται σε άμεση γειτνίαση με την παράκτια ζώνη δεν υπάρχουν καταγεγραμμένα δημόσια κτήματα.

Ι) Δεν υπάρχει κτηματολόγιο στην περιοχή.

Κ) Η λίμνη Βεγορίτιδα προτάθηκε ως σημαντική για τα πουλιά περιοχή με βάση την οδηγία 79/409/ΕΟΚ. Επίσης περιλαμβάνεται στο πρόγραμμα προστατευόμενων περιοχών «Φύση 2000» Περιλαμβάνεται στο πρόγραμμα των προστατευόμενων περιοχών NATURA.

Ύστερα από τα ανωτέρω η Επιτροπή αποφασίζει:

1. καθορίζει επί του παραπάνω τοπογραφικού διαγράμματος:

α) με συνεχή κόκκινη πολυγωνική γραμμή την οριογραμμή της όχθης με κορυφές Ο1 μέχρι και 046 εξαρτώμενες από το κρατικό τριγωνομετρικό δίκτυο

β) με συνεχή κίτρινη πολυγωνική γραμμή την οριογραμμή της παρόχθιας ζώνης με κορυφές ΠΖ1 μέχρι και ΠΖ42 εξαρτώμενες από το κρατικό τριγωνομετρικό δίκτυο και έχει απόσταση 50 μέτρα από την οριογραμμή της όχθης, ώστε να εξυπηρετούνται οι σκοποί που αναφέρονται στο άρθρο 7 ν. 2971 /2001

γ) με συνεχή πράσινη πολυγωνική γραμμή την οριογραμμή της παλιάς όχθης με κορυφές Δ9,....δ53,11,10,9,8,7,6 εξαρτώμενες από το κρατικό τριγωνομετρικό δίκτυο

δ) μέσα στην όχθη υπάρχουν ορισμένες κατασκευές όπως αποτυπώνονται στο πιο πάνω τοπογραφικό διάγραμμα οι οποίες δεν εξαιρούνται.

Η Επιτροπή

Ο Πρόεδρος
ΚΩΝΣΤΑΝΤΙΝΟΣ ΡΙΖΟΣ

Τα Μέλη

ΑΓΓΕΛΙΚΗ ΛΙΑΤΣΑ, ΕΥΘΑΛΙΑ ΚΩΤΣΟΠΟΥΛΟΥ-ΤΣΑΠΑΝΟΥ, ΑΙΚΑΤΕΡΙΝΗ ΛΙΑΚΟΥ, ΣΤΕΦΑΝΟΣ ΙΩΑΝΝΙΔΗΣ, ΒΑΣΙΛΕΙΟΣ ΜΗΣΙΑΣ

ΕΘΝΙΚΟ ΤΥΠΟΓΡΑΦΕΙΟ
Για τεχνικούς λόγους στο σχεδιάγραμμα έγινε σμίκρυνση κατά ποσοστό 35 %

ΥΠΟΜΝΗΜΑ

	Φυσικό πρανές		Κοίτη
	Πόδι πρανούς		Κύρια ισοϋψής
	Συρματοπεριφραξη		Δευτερεύουσα ισοϋψής
	Όριο ιδιοκτησίας απο διανομή Υ.Γ.		Οικοδομική γραμμή
	Ακτογραμμή		Ρυμοτομική γραμμή
	Οριογραμμή Όχθης		Όριο διανομής
	Οριογραμμή Παρόχθιας Ζώνης		Όριο οικισμού
	Κορυφή πολυγωνικής οριογραμμής Όχθης		οριογραμμή παλιάς οχθης
	Κορυφή πολυγωνικής οριογραμμής Παρόχθιας Ζώνης		
Δ10	Κορυφή πολυγωνικής οριογραμμής παλιάς οχθης		

ΤΟΠΟΓΡΑΦΙΚΟ ΔΙΑΓΡΑΜΜΑ ΚΑΘΟΡΙΣΜΟΥ ΟΡΙΩΝ ΑΙΓΙΑΛΟΥ ΚΑΙ ΠΑΡΑΛΙΑΣ

ΘΕΣΗ : ΠΑΡΑΛΙΑ Δ.Δ. ΑΓ. ΠΑΝΤΕΛΕΗΜΟΝΑ ΣΤΗ ΛΙΜΝΗ ΒΕΓΟΡΙΤΙΔΑ ΤΟΥ ΔΗΜΟΥ ΑΜΥΝΤΑΙΟΥ - ΝΟΜΟΥ ΦΛΩΡΙΝΑΣ
ΑΡΜΟΔΙΑ ΚΤΗΜΑΤΙΚΗ ΥΠΗΡΕΣΙΑ : ΦΛΩΡΙΝΑΣ
ΝΟΜΑΡΧΙΑ : ΦΛΩΡΙΝΑΣ

ΕΝΔΙΑΦΕΡΟΜΕΝΟΣ : ΔΗΜΟΣ ΑΜΥΝΤΑΙΟΥ

Σύστημα αναφοράς	ΕΓΣΑ'87
Τύπος προβολής	Εγκάρσια Μερκατορική
Ελλειψοειδές αναφοράς	GRS 80
Κεντρικός μεσημβρινός	λο=24°00', k=0,9996
Γεωγραφικό πλάτος αναφοράς	φο=00°00'00"
Τίτλος Φ.Χ. ΓΥΣ 1:50.000	"ΠΤΟΛΕΜΑΪΣ" & "ΠΥΡΓΟΙ"
Τριγωνομετρική εξάρτηση	Κρατικό Δίκτυο Γ.Υ.Σ.
Υψομετρική αφετηρία	Μέση στάθμη θάλασσας με εξάρτηση από το τριγωνομετρικό δίκτυο Γ.Υ.Σ.

ΣΠΥΡΙΔΗΣ Α. - ΚΟΥΤΑΛΟΥ Β. Ο.Ε.
ΥΕΤΟΣ
ΜΕΛΕΤΕΣ-ΕΡΕΥΝΕΣ ΠΑΡΟΧΗ ΥΠΗΡΕΣΙΩΝ ΣΥΜΒΟΥΛΟΥ
Α.Μ. 619 • Πλ. Ναυαρίνου 3 • Τ.Κ. 546 22 Θεσσαλονίκη • Τηλ. 2310250601-2 • Fax: 2310230428 • E-mail: yetos@otenet.gr • www.yetos.gr

ΘΕΜΑ : ΚΑΘΟΡΙΣΜΟΣ ΟΡΙΩΝ ΑΙΓΙΑΛΟΥ ΚΑΙ ΠΑΡΑΛΙΑΣ (ΑΚΗ005Α)	ΚΛΙΜΑΚΑ	1:1000
	ΑΡ. ΣΧΕΔΙΟΥ	-

ΜΕΛΕΤΗΘΗΚΕ	ΕΛΕΓΧΘΗΚΕ	ΘΕΩΡΗΘΗΚΕ
ΣΠΥΡΙΔΗΣ Α. - ΚΟΥΤΑΛΟΥ Β. Ο.Ε. "ΥΕΤΟΣ" ΜΕΛΕΤΕΣ-ΕΡΕΥΝΕΣ-ΠΑΡΟΧΗ ΥΠΗΡΕΣΙΩΝ ΣΥΜΒΟΥΛΟΥ ΕΔΡΑ: ΠΛ. ΝΑΥΑΡΙΝΟΥ 3 - Τ.Κ. 546 22 ΘΕΣ/ΝΙΚΗ ΥΠΟΚΑΤΑΣΤΗΜΑ: ΠΛ. ΝΑΥΑΡΙΝΟΥ 6 ΤΗΛ. 2310 250601 - FAX: 2310 230428 ΑΦΜ: 099796533 / ΔΟΥ: Δ' ΘΕΣ/ΝΙΚΗΣ ΣΠΥΡΙΔΗΣ ΑΝΘΙΜΟΣ Δρ. Αγρονόμος Τοπογράφος Μηχανικός, M.Sc., Ph.D.	Φλώρινα 15-5-07 Α. ΑΓΓΕΛΙΚΗ ΤΟΠ. ΜΗΧ/ΚΟΣ ΠΕ/Β	Φλώρινα 15-5-07 Κυπριάδης Αλεξ. Ρίζος Εφοριακός ΔΕ/Α'

ΘΕΣΣΑΛΟΝΙΚΗ
ΜΑΪΟΣ 2007

ΥΠΟΜΝΗΜΑ ΕΠΙΤΡΟΠΗΣ ΚΑΘΟΡΙΣΜΟΥ ΟΡΙΩΝ ΑΙΓΙΑΛΟΥ - ΠΑΡΑΛΙΑΣ

1. Το παρόν τοπογραφικό διάγραμμα συνοδεύει την από 15/5/07 Έκθεση της επιτροπής καθορισμού ορίων Όχθης και Παρόχθιας Ζώνης στην περιοχή της παραλίας του Δ.Δ. Αγ. Παντελεήμονα του Δήμου Αμυνταίου, Νομού Φλώρινας.
2. Η οριογραμμή της Όχθης καθορίζεται με συνεχή κόκκινη πολυγωνική γραμμή με κορυφές Ο1 μέχρι και Ο 47.
3. Η οριογραμμή της Παρόχθιας Ζώνης καθορίζεται με συνεχή κίτρινη πολυγωνική γραμμή με κορυφές ΠΖ1 μέχρι και ΠΖ43 και έχει μέγιστη απόσταση πενήντα μέτρων (50,00) από την οριογραμμή της όχθης.
4. Η εξάρτηση έγινε από το κρατικό τριγωνομετρικό δίκτυο.
5. Δεν υπάρχουν κτίρια και κατασκευές εντός των ζωνών της Όχθης και Παρόχθιας Ζώνης.
6. Ο καθορισμός Όχθης και Παρόχθιας Ζώνης γίνεται για πρώτη φορά.
7. Η οριογραμμή της παλιάς οχθης καθορίζεται με συνεχή πράσινη πολυγωνική γραμμή με κορυφές Δ9,…,Δ53,11,10,9,8,7,6

Φλώρινα 15/5/07

Η ΕΠΙΤΡΟΠΗ

Ο ΠΡΟΕΔΡΟΣ — ΤΑ ΜΕΛΗ
1. Κυπριάδης Αλεξ. Ρίζος Εφοριακός ΔΕ/Α'
2. 3. 4. 5. [υπογραφές]

Συντεταγμένες Κορυφών Πολυγωνικών											
Όχθη			Παρόχθια Ζώνη			Όχθη			Παρόχθια Ζώνη		
Α/Α	Χ	Υ	Α/Α	Χ	Υ	Α/Α	Χ	Υ	Α/Α	Χ	Υ
Ο1	309513.777	4509239.732	ΠΖ1	309586.693	4509395.839	Ο33	310088.527	4510173.550	ΠΖ33	310068.808	4510285.932
Ο2	309550.885	4509330.169	ΠΖ2	309609.198	4509441.411	Ο34	310102.041	4510216.686	ΠΖ34	310055.180	4510321.856
Ο3	309570.213	4509322.064	ΠΖ3	309639.185	4509478.524	Ο35	310128.805	4510265.430	ΠΖ35	310056.433	4510378.880
Ο4	309588.268	4509343.478	ΠΖ4	309696.662	4509503.862	Ο36	310125.026	4510288.719	ΠΖ36	310061.064	4510401.156
Ο5	309646.976	4509405.609	ΠΖ5	309665.312	4509528.364	Ο37	310114.092	4510307.524	ΠΖ37	310066.680	4510420.331
Ο6	309679.284	4509448.562	ΠΖ6	309676.808	4509555.877	Ο38	310105.399	4510330.406	ΠΖ38	310074.872	4510471.156
Ο7	309701.188	4509480.373	ΠΖ7	309702.952	4509617.520	Ο39	310106.334	4510365.433	ΠΖ39	310081.274	4510501.411
Ο8	309711.425	4509506.976	ΠΖ8	309705.348	4509642.205	Ο40	310109.949	4510390.064	ΠΖ40	310081.559	4510517.186
Ο9	309724.850	4509538.351	ΠΖ9	309710.651	4509665.585	Ο41	310115.734	4510409.139	ΠΖ41	310102.614	4510612.994
Ο10	309750.953	4509602.971	ΠΖ10	309718.409	4509691.565	Ο42	310124.061	4510462.090	ΠΖ42	310096.375	4510617.554
Ο11	309757.818	4509634.369	ΠΖ11	309739.548	4509749.079	Ο43	310130.898	4510494.400	ΠΖ43	310104.555	4510696.953
Ο12	309759.938	4509655.891	ΠΖ12	309743.245	4509767.446	Ο44	310132.009	4510509.772	ΠΑΛΙΑ ΟΧΘΗ		
Ο13	309765.876	4509675.776	ΠΖ13	309752.372	4509804.228	Ο45	310145.089	4510568.458	Δ25	[illegible]	[illegible]
Ο14	309787.794	4509735.433	ΠΖ14	309758.768	4509819.546	Ο46	310144.835	4510601.007	Δ26	[illegible]	[illegible]
Ο15	309792.040	4509756.476	ΠΖ15	309765.251	4509832.420	Ο47	310154.292	4510681.829	Δ27	[illegible]	[illegible]
Ο16	309799.981	4509788.482	ΠΖ16	309777.325	4509852.230	ΠΑΛΙΑ ΟΧΘΗ			Δ28	[illegible]	[illegible]
Ο17	309804.224	4509798.642	ΠΖ17	309790.738	4509864.784	Δ9	[illegible]	[illegible]	Δ29	[illegible]	[illegible]
Ο18	309809.080	4509808.127	ΠΖ18	309804.537	4509887.951	Δ10	[illegible]	[illegible]	Δ30	[illegible]	[illegible]
Ο19	309816.471	4509820.365	ΠΖ19	309818.018	4509904.422	Δ11	[illegible]	[illegible]	Δ31	[illegible]	[illegible]
Ο20	309830.073	4509833.116	ΠΖ20	309855.737	4509928.067	Δ12	[illegible]	[illegible]	Δ32	[illegible]	[illegible]
Ο21	309845.589	4509859.167	ΠΖ21	309881.175	4509928.144	Δ13	[illegible]	[illegible]	Δ33	[illegible]	[illegible]
Ο22	309851.518	4509868.411	ΠΖ22	309906.148	4509960.245	Δ14	[illegible]	[illegible]	Δ34	[illegible]	[illegible]
Ο23	309870.438	4509878.271	ΠΖ23	309934.226	4509970.052	Δ15	[illegible]	[illegible]	Δ35	[illegible]	[illegible]
Ο24	309877.587	4509878.372	ΠΖ24	309962.535	4510000.131	Δ16	[illegible]	[illegible]	Δ36	[illegible]	[illegible]
Ο25	309929.381	4509915.397	ΠΖ25	309987.497	4510015.680	Δ17	[illegible]	[illegible]	Δ37	[illegible]	[illegible]
Ο26	309962.256	4509936.880	ΠΖ26	310003.812	4510068.255	Δ18	[illegible]	[illegible]	Δ38	[illegible]	[illegible]
Ο27	310006.714	4509974.117	ΠΖ27	310010.286	4510083.782	Δ19	[illegible]	[illegible]	Δ39	[illegible]	[illegible]
Ο28	310012.884	4509983.365	ΠΖ28	310015.422	4510112.385	Δ20	[illegible]	[illegible]	Δ40	[illegible]	[illegible]
Ο29	310047.941	4510044.168	ΠΖ29	310034.088	4510160.519	Δ21	[illegible]	[illegible]	Δ41	[illegible]	[illegible]
Ο30	310058.530	4510069.565	ΠΖ30	310036.384	4510185.030	Δ22	[illegible]	[illegible]	Δ42	[illegible]	[illegible]
Ο31	310063.780	4510098.725	ΠΖ31	310056.463	4510237.481	Δ23	[illegible]	[illegible]	Δ43	[illegible]	[illegible]
Ο32	310083.233	4510148.942	ΠΖ32	310075.881	4510273.885	Δ24	[illegible]	[illegible]	Δ44	[illegible]	[illegible]

Εμβαδό μεταξύ Παρόχθιας Ζώνης και Όχθης 78.734m²
Εμβαδό μεταξύ Παρόχθιας Ζώνης και Όριο διανομής - Όριο οικισμού 46.492m²


ΠΑΛΙΑ ΟΧΘΗ			ΠΑΛΙΑ ΟΧΘΗ		
Α/Α	Χ	Ψ	Α/Α	Χ	Ψ
Δ45	[illegible]	[illegible]	10	[illegible]	[illegible]
Δ46	[illegible]	[illegible]	9	[illegible]	[illegible]
Δ47	[illegible]	[illegible]	8	[illegible]	[illegible]
Δ48	[illegible]	[illegible]	7	[illegible]	[illegible]
Δ49	[illegible]	[illegible]	6	[illegible]	[illegible]
Δ50	[illegible]	[illegible]			
Δ51	[illegible]	[illegible]			
Δ52	[illegible]	[illegible]			
Δ53	[illegible]	[illegible]			
11	[illegible]	[illegible]			


ΑΠΟΣΠΑΣΜΑ ΟΡΘΟΦΩΤΟΧΑΡΤΗ 308 609 (ΚΛΙΜΑΚΑ 1:5.000)







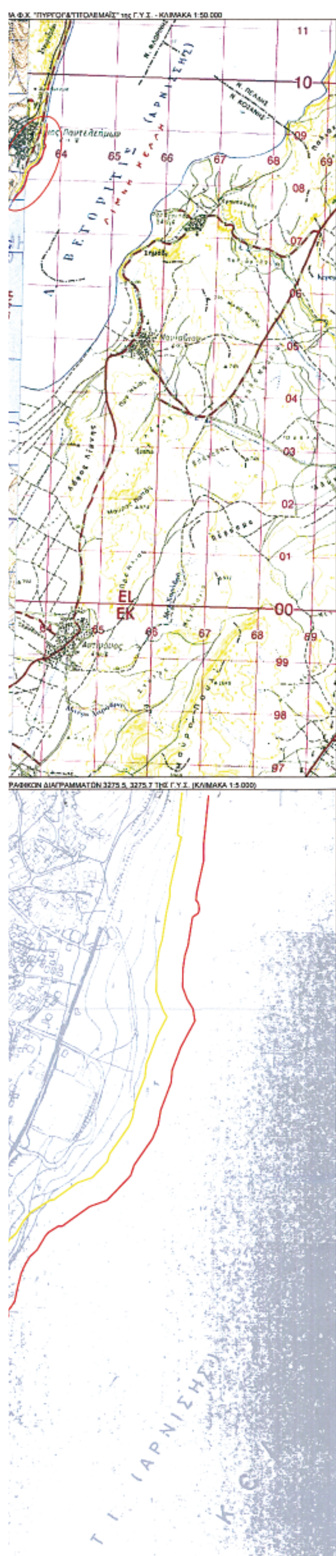

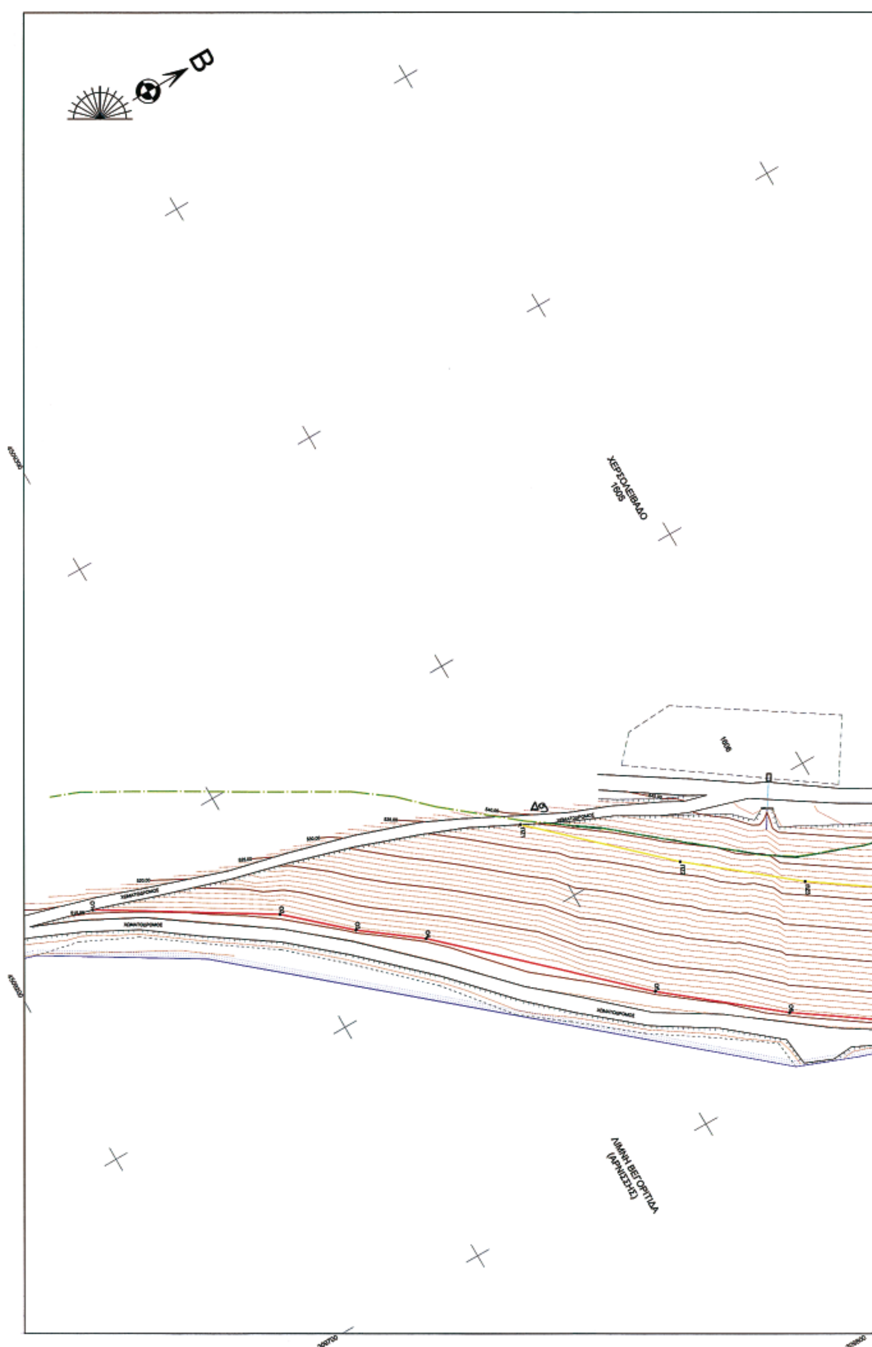


ΠΡΟΣ ΑΜΥΝΤΑΙΟ
ΧΕΡΣΟΛΕΙΒΑΔΟ
1605
1611
1612



ΧΩΡΟΣ ΑΘΛΗΤΙΚΩΝ ΕΓΚΑΤΑΣΤΑΣΕΩΝ
Δ53
Κ.Χ.

ΠΡΟΣ ΑΡΝΙΣΣΑ

ΧΩΡΟΣ ΤΟΥΡΙΣΤΙΚΩΝ ΕΓΚΑΤΑΣΤΑΣΕΩΝ

ΛΙΜΝΗ ΒΕΓΟΡΙΤΙΔΑ (ΑΡΝΙΣΣΗΣ)



ΑΠΟ ΤΟ ΕΘΝΙΚΟ ΤΥΠΟΓΡΑΦΕΙΟ
ΚΑΠΟΔΙΣΤΡΙΟΥ 34 * ΑΘΗΝΑ 104 32 * ΤΗΛ. 210 52 79 000 * FAX 210 52 21 004
ΗΛΕΚΤΡΟΝΙΚΗ ΔΙΕΥΘΥΝΣΗ: http://www.et.gr – e-mail: webmaster.et@et.gr